

2021 NEW環境展

New Environmental Exposition 2021 / N-EXPO 2021

2021地球温暖化防止展

Global Warming Prevention Exhibition 2021 / GWPE 2021

西2ホール




Ⓔ 電気ピット	Ⓜ トイレ
Ⓜ 機械・給排水ピット	Ⓜ 消火器
Ⓔ ガスピット	Ⓜ 自動報知装置
Ⓜ 誘導灯	


●印は館内円柱となります
■印は館内角柱となります



西2ホール
S=1/400(A3)

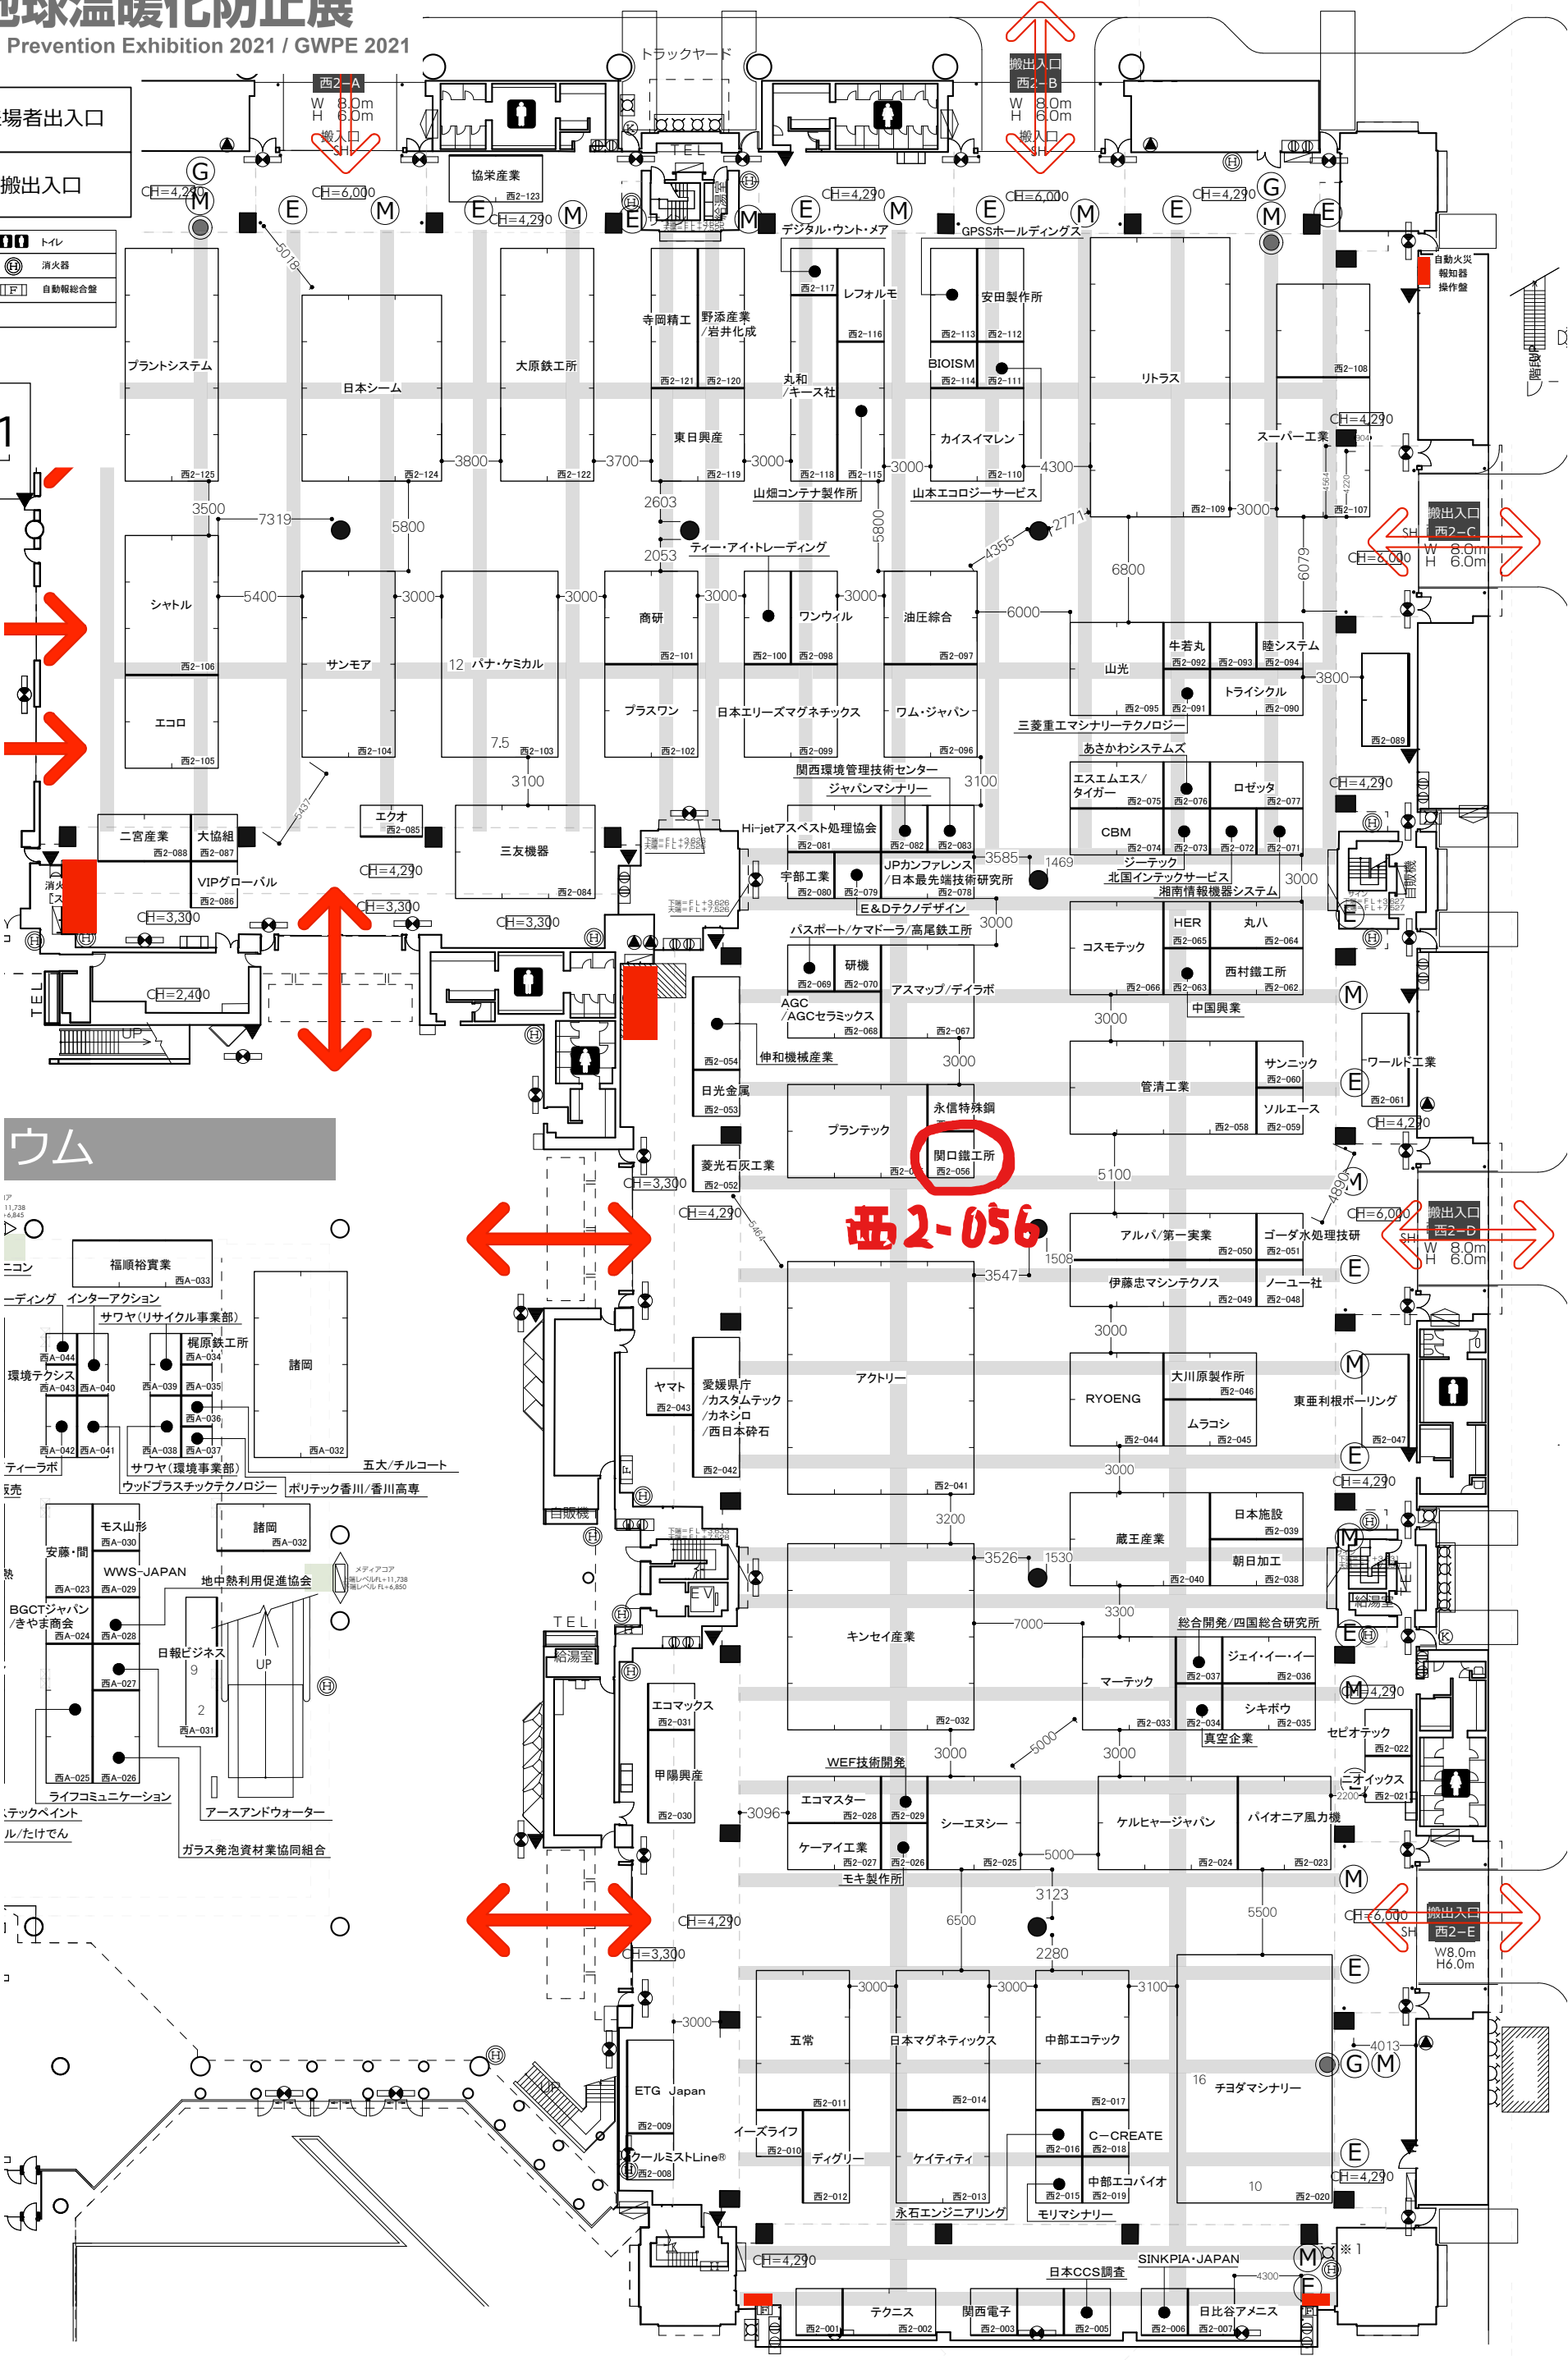

ウム

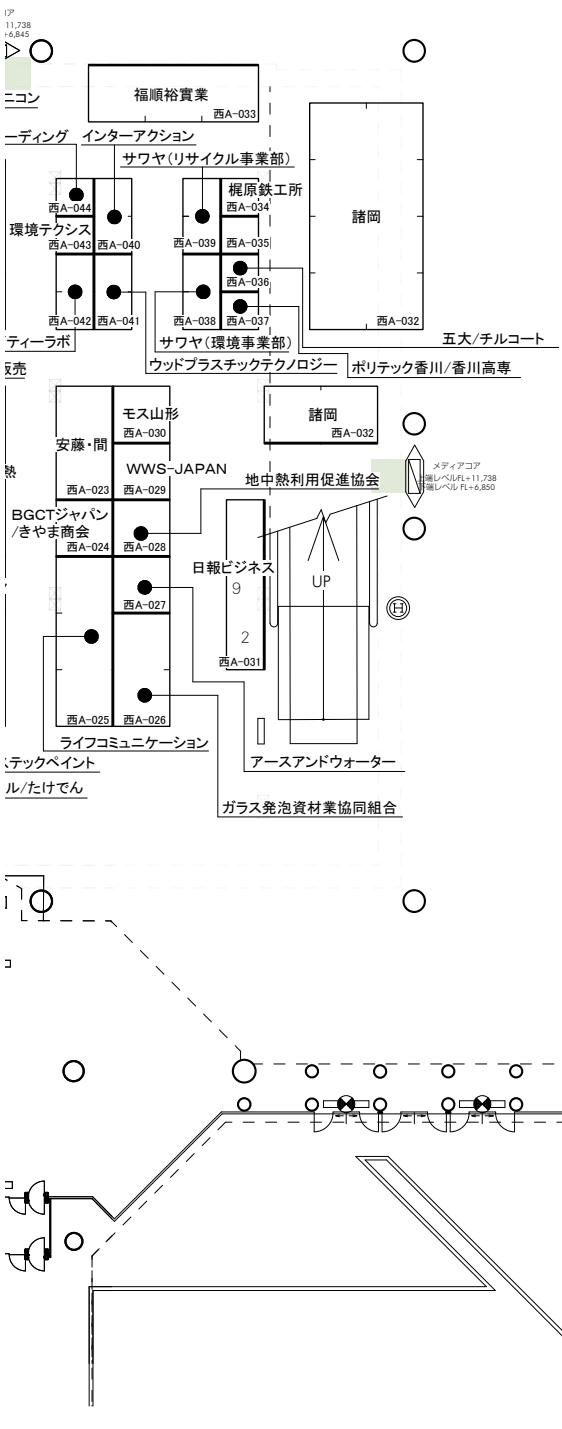

西2-056